


PŮDORYS I.NP

M 1:50

LEGENDA:

- STÁVAJÍCÍ ZDĚNÉ KONSTRUKCE
- OBLAST OPRAVOVANÝCH OMÍTEK / (VÝŠKA)
- PLOCHA NOVÉ PODLAHOVÉ KRYTINY

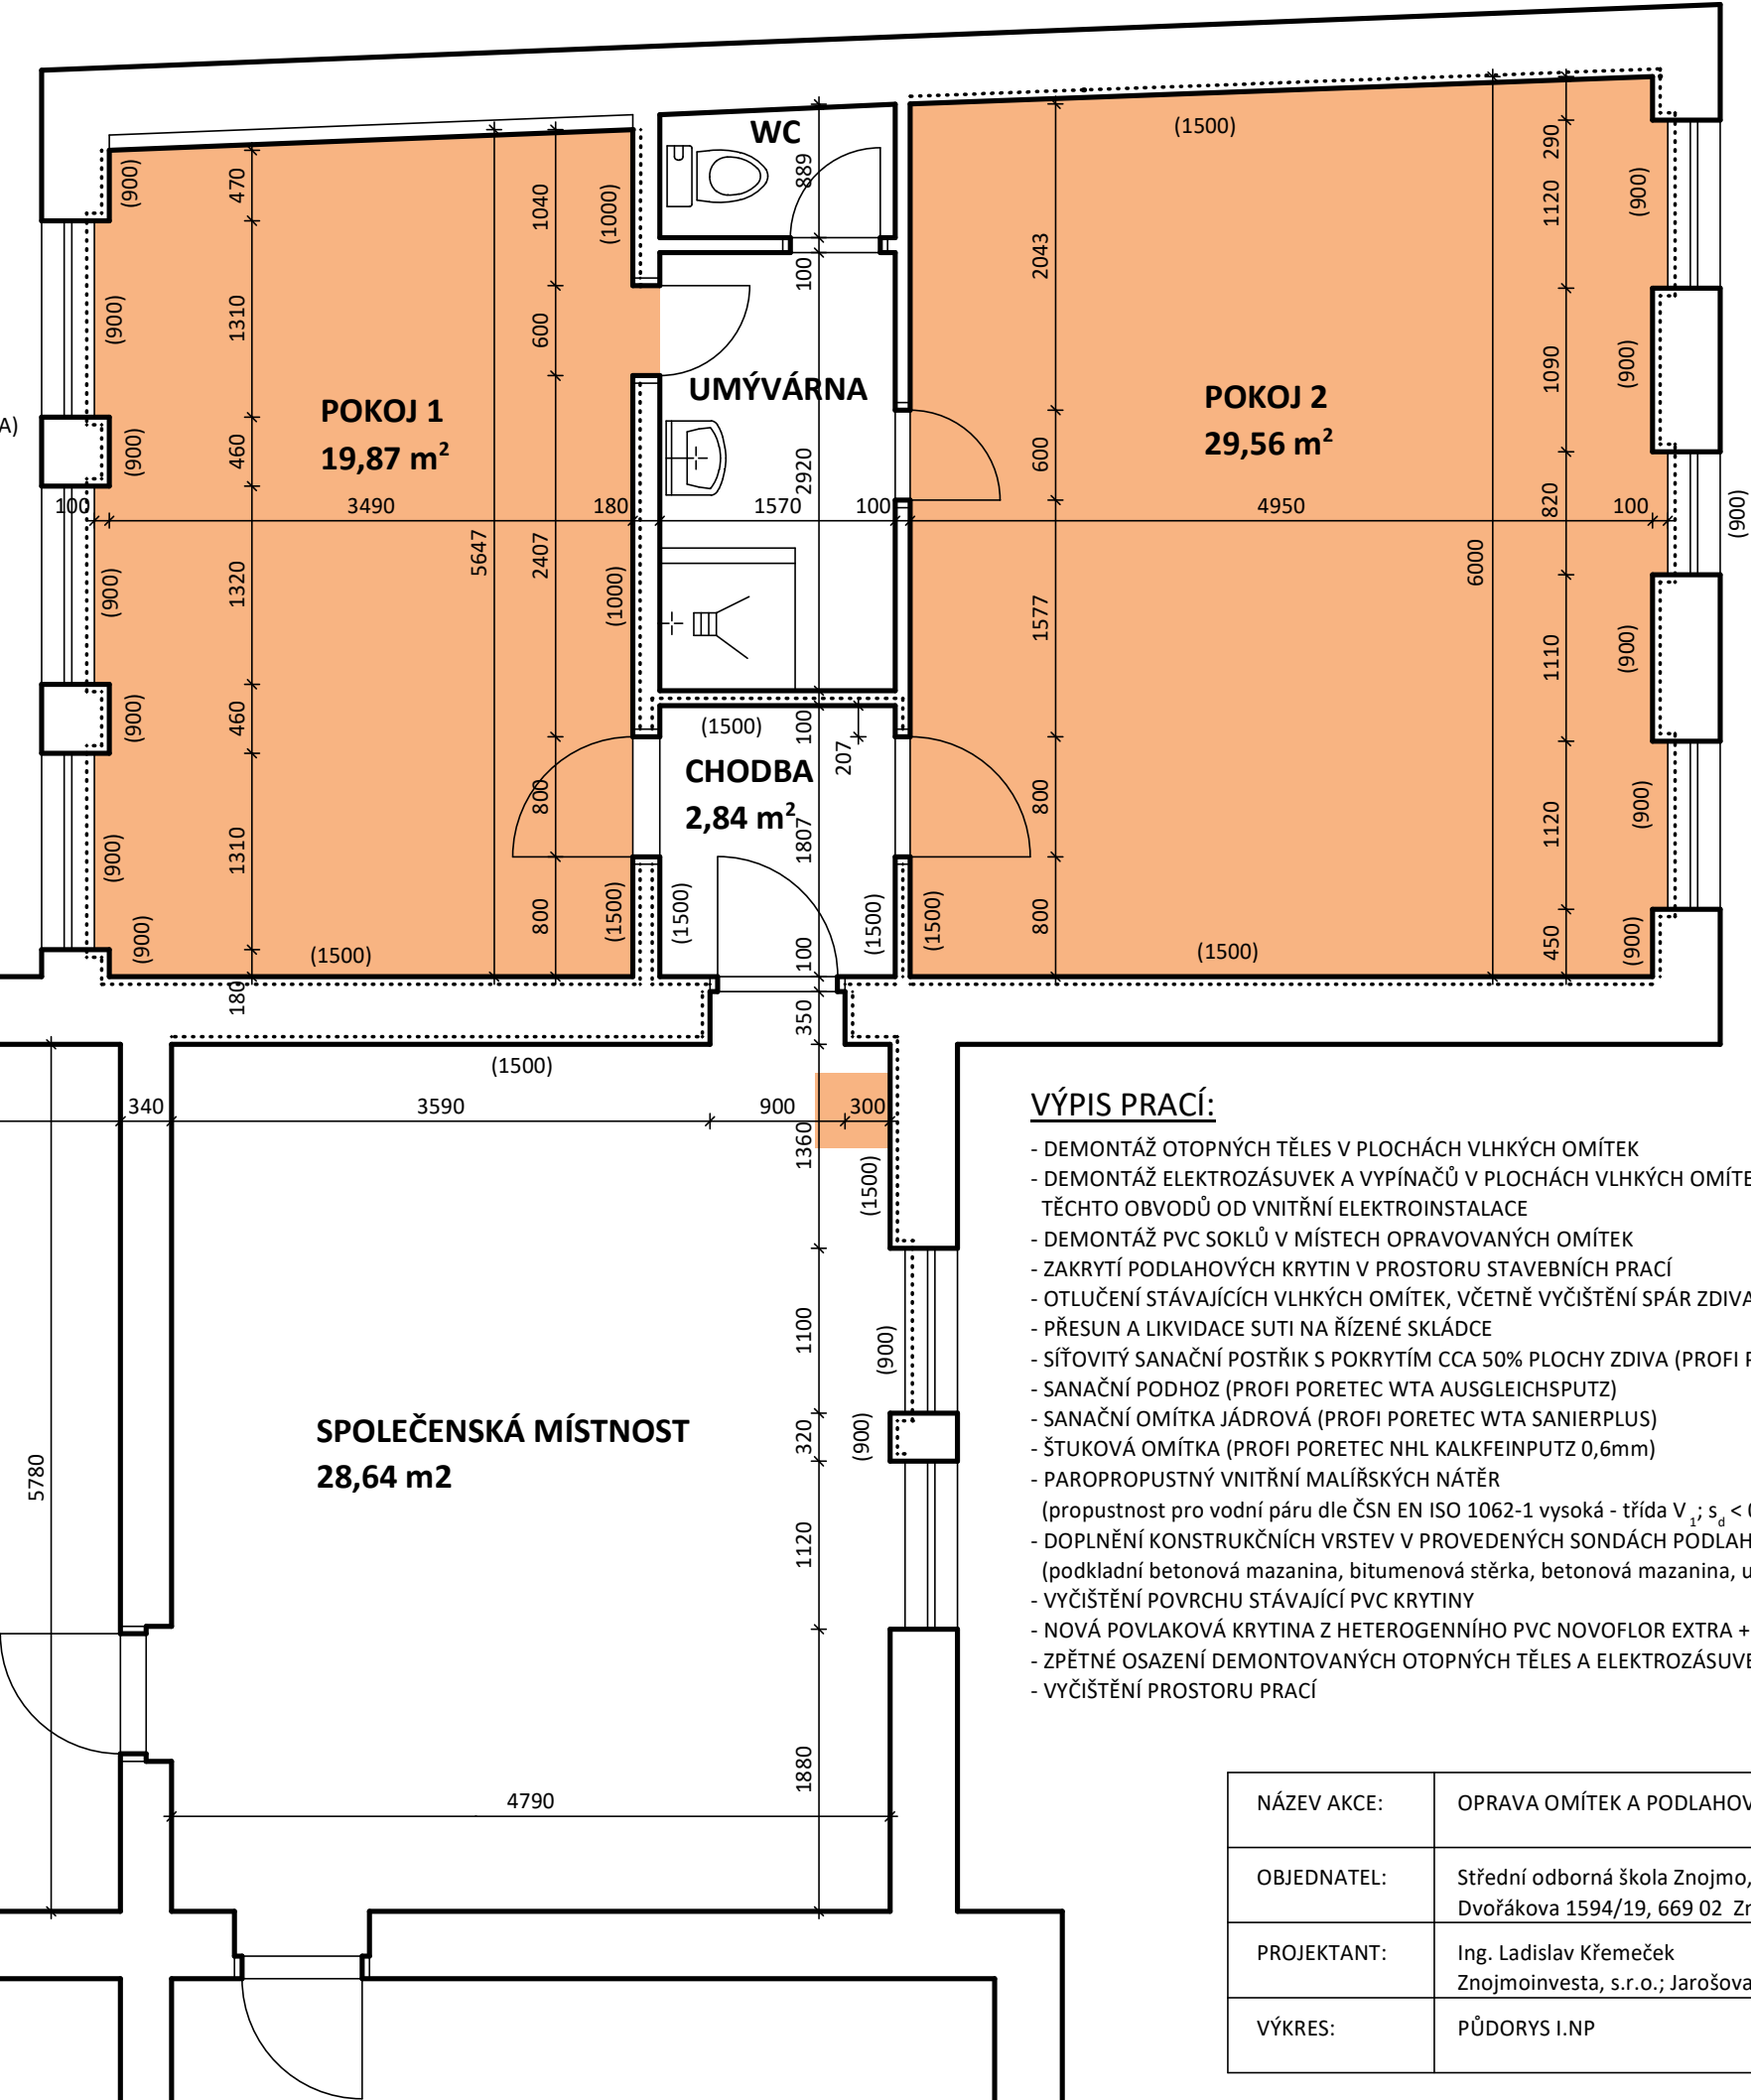

| | | |
|-------------|---|-------------------|
| NÁZEV AKCE: | OPRAVA OMÍTEK A PODLAHOVÉ KRYTINY V DOMOVĚ MLÁDEŽE, ZNOJMO, B. KLIČKY 1 | |
| OBJEDNATEL: | Střední odborná škola Znojmo, Dvořákova, příspěvková organizace Dvořákova 1594/19, 669 02 Znojmo | |
| PROJEKTANT: | Ing. Ladislav Křemeček Znojmoinvesta, s.r.o.; Jarošova 1231/8b, 669 02 Znojmo | |
| VÝKRES: | PŮDORYS I.NP | DATUM: ŘÍJEN 2020 |